




Façade Nord | 1 : 100

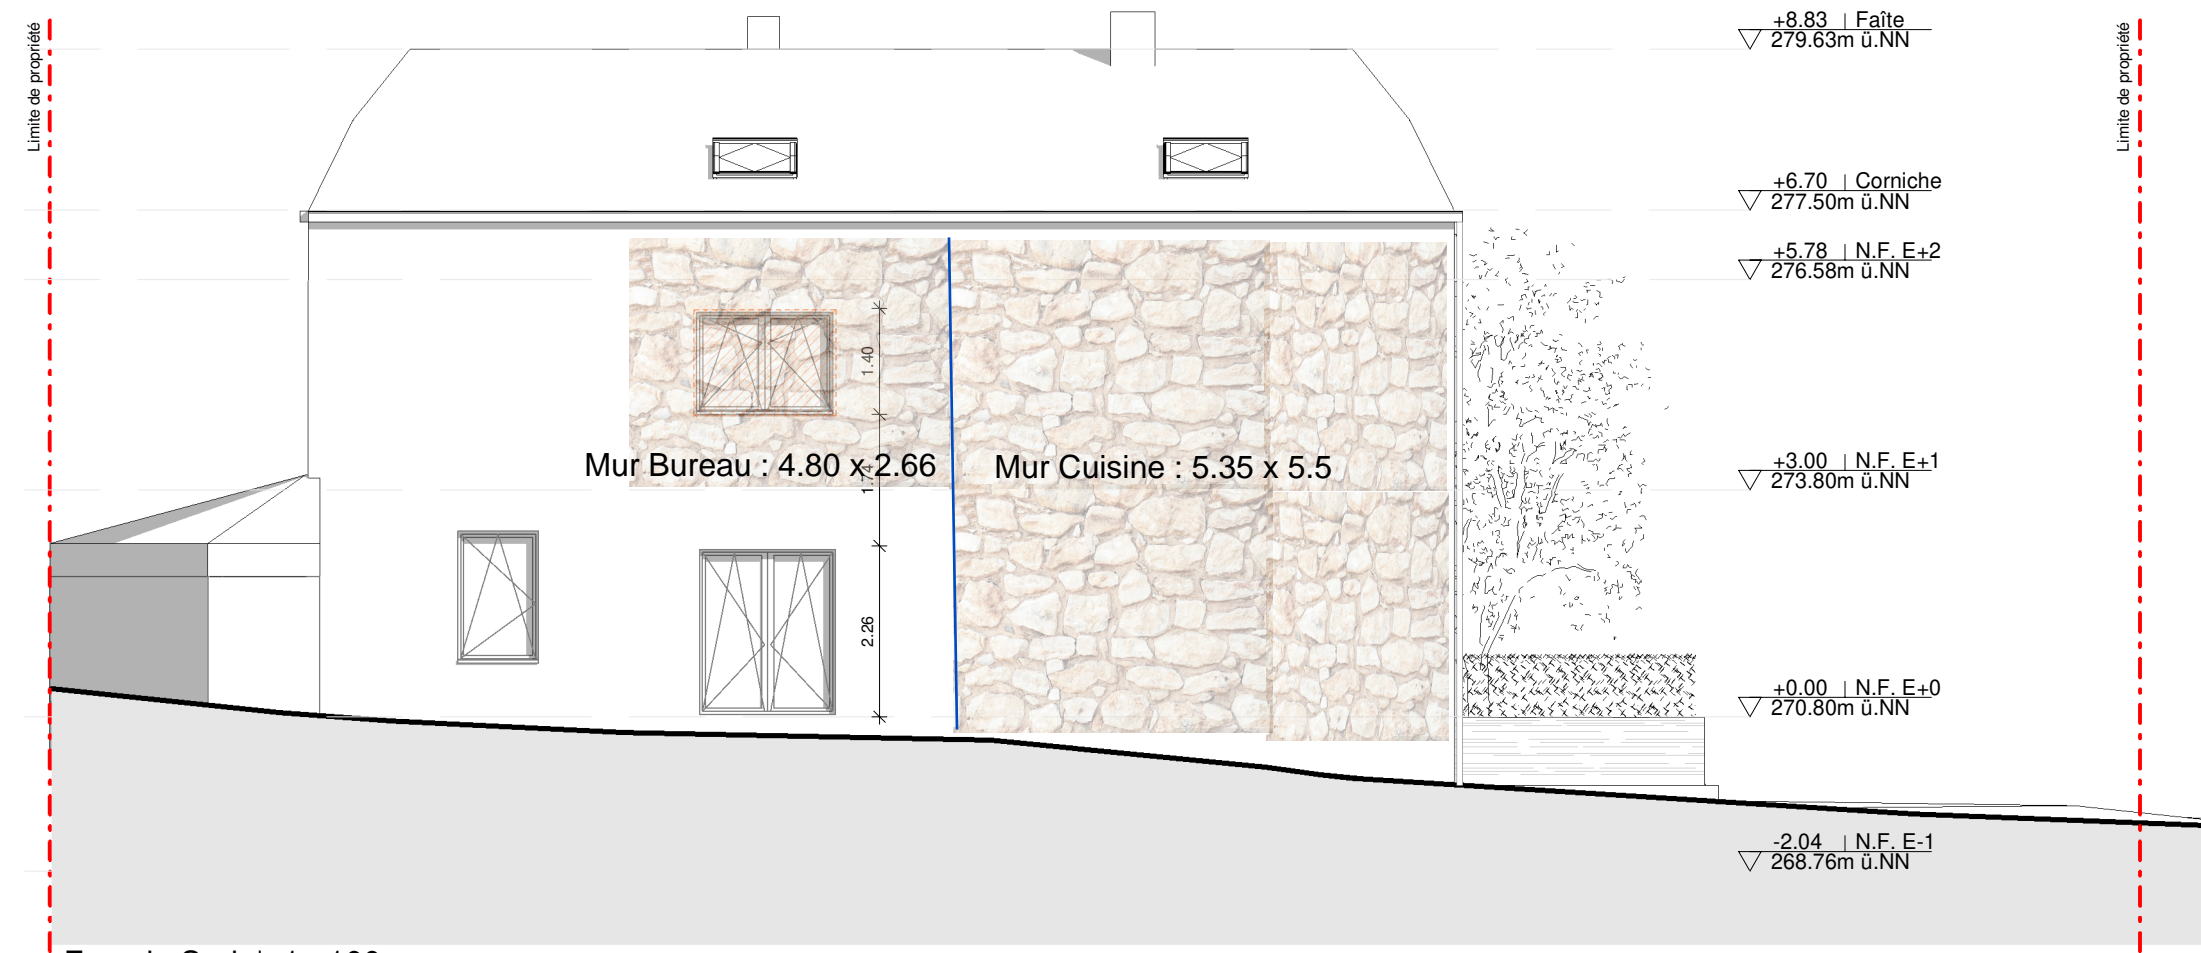

Façade Sud | 1 : 100

LÉGENDE		
N.F.	▽	Niveau fini
N.B.	▼	Niveau brut
WS	▣ ▣	Saignée murale
WD	▣ ▣	Percement mural
DD	▣	Percement dalle supérieur
BD	▣	Percement dalle inférieur
H.A.		Hauteur allège
✱ 88 <sup>5</sup> ✱		Hauteur fenêtre/porte à partir du niv. fini
		Murs - construction existante
		Murs - nouvelle construction
		Démolition

--- Limites de propriété

Niv. Réf. projet : ± 0.00 = 270.80 m.ü.NN



Projet

Maison JMV

Rénovation d'une maison unifamiliale

La Strale, 263

6792 Rachecourt

Maître d'ouvrage

Jean-Marc Verlainé

La Strale, 263

6792 Rachecourt

Avant-projet

AP\_VUE\_01 19.04.2020

Numéro de plan Index Date

A3

Format

Façades Nord - Sud 1 : 100

Contenu Maîstab