


17/12/2021

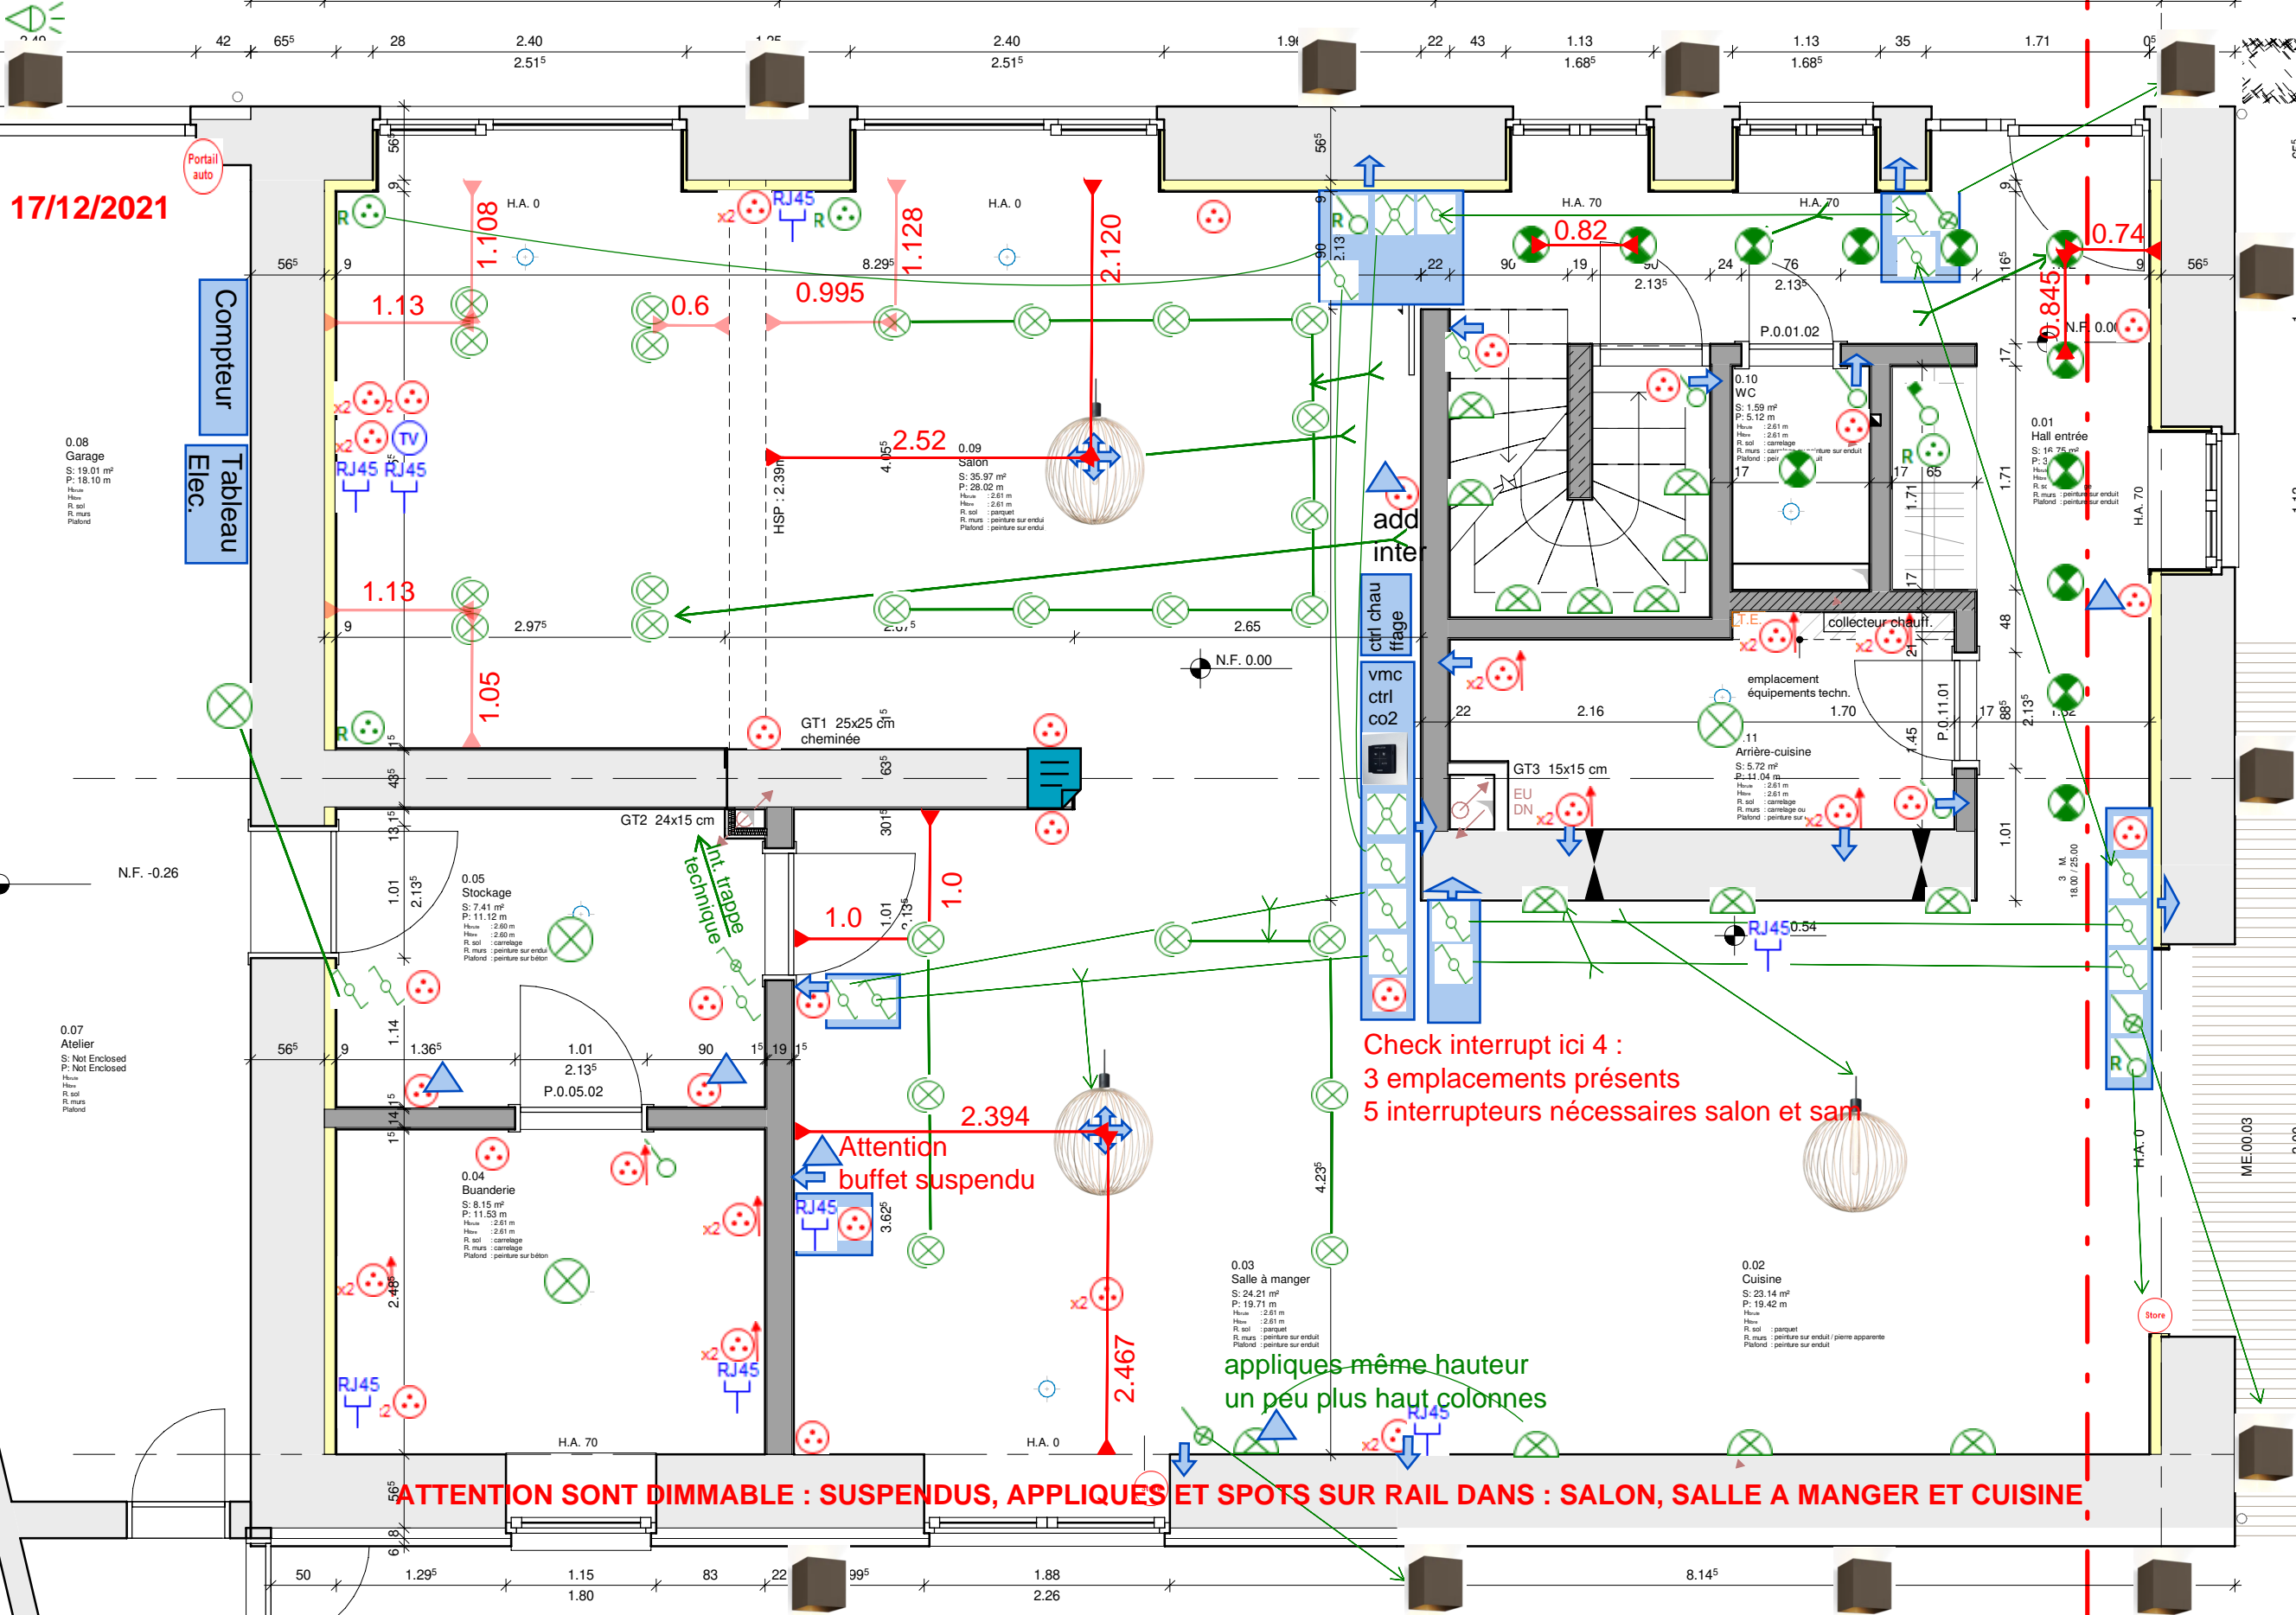

Check interrupt ici 4 :
3 emplacements présents
5 interrupteurs nécessaires salon et salle

appliques même hauteur
un peu plus haut colonnes

ATTENTION SONT DIMMABLE : SUSPENDUS, APPLIQUES ET SPOTS SUR RAIL DANS : SALON, SALLE A MANGER ET CUISINE